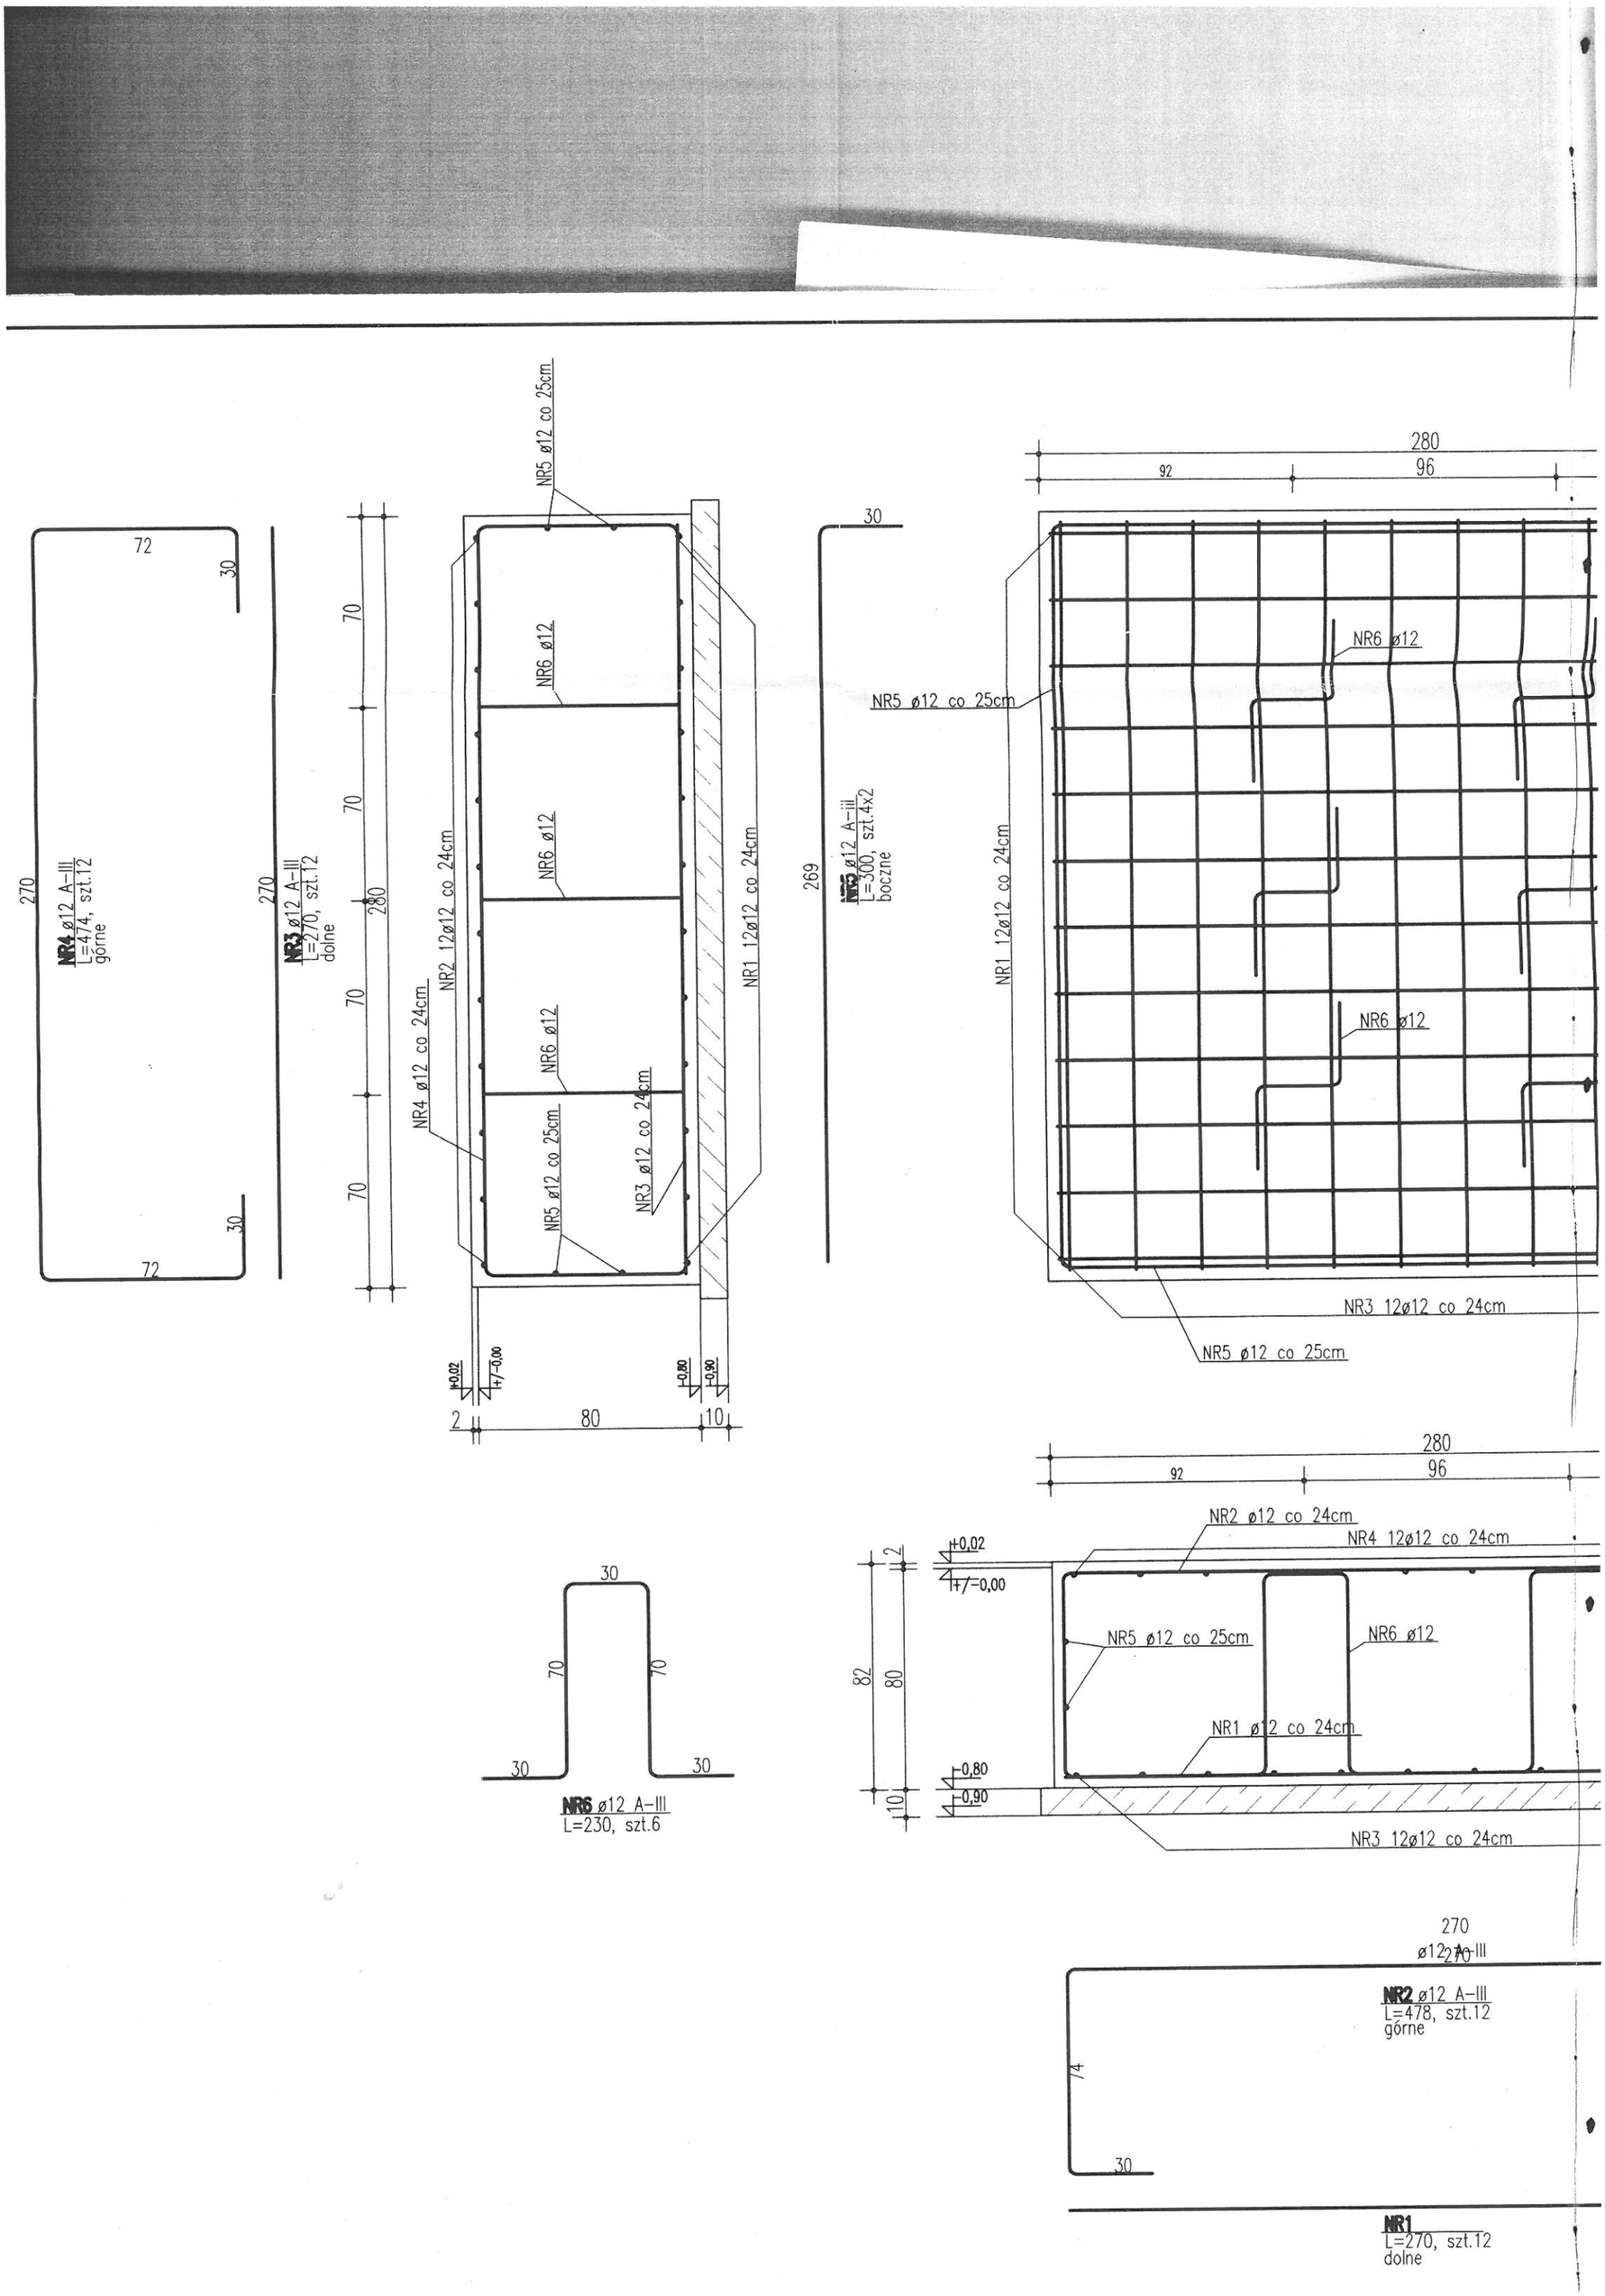
NR4 ø12 A-III
L=474, szt.12
górne
72
30
270
NR3 ø12 A-III
L=270, szt.12
dolne
70
70
70
70
280
NR5 ø12 co 25cm
NR6 ø12
NR6 ø12
NR6 ø12
NR4 ø12 co 24cm
NR2 12ø12 co 24cm
NR1 12ø12 co 24cm
NR5 ø12 co 25cm
NR3 ø12 co 24cm
+0,02
+/-0,00
-0,80
-0,90
2
80
10
30
269
NR5 ø12 A-III
L=300, szt.4x2
boczne
280
92
96
NR5 ø12 co 25cm
NR6 ø12
NR1 12ø12 co 24cm
NR6 ø12
NR3 12ø12 co 24cm
NR5 ø12 co 25cm
30
70
70
30
30
NR6 ø12 A-III
L=230, szt.6
280
92
96
NR2 ø12 co 24cm
NR4 12ø12 co 24cm
+0,02
+/-0,00
2
82
80
10
NR5 ø12 co 25cm
NR6 ø12
NR1 ø12 co 24cm
-0,80
-0,90
NR3 12ø12 co 24cm
270
ø12 270 III
NR2 ø12 A-III
L=478, szt.12
górne
74
30
NR1
L=270, szt.12
dolne